



Facade mod nord

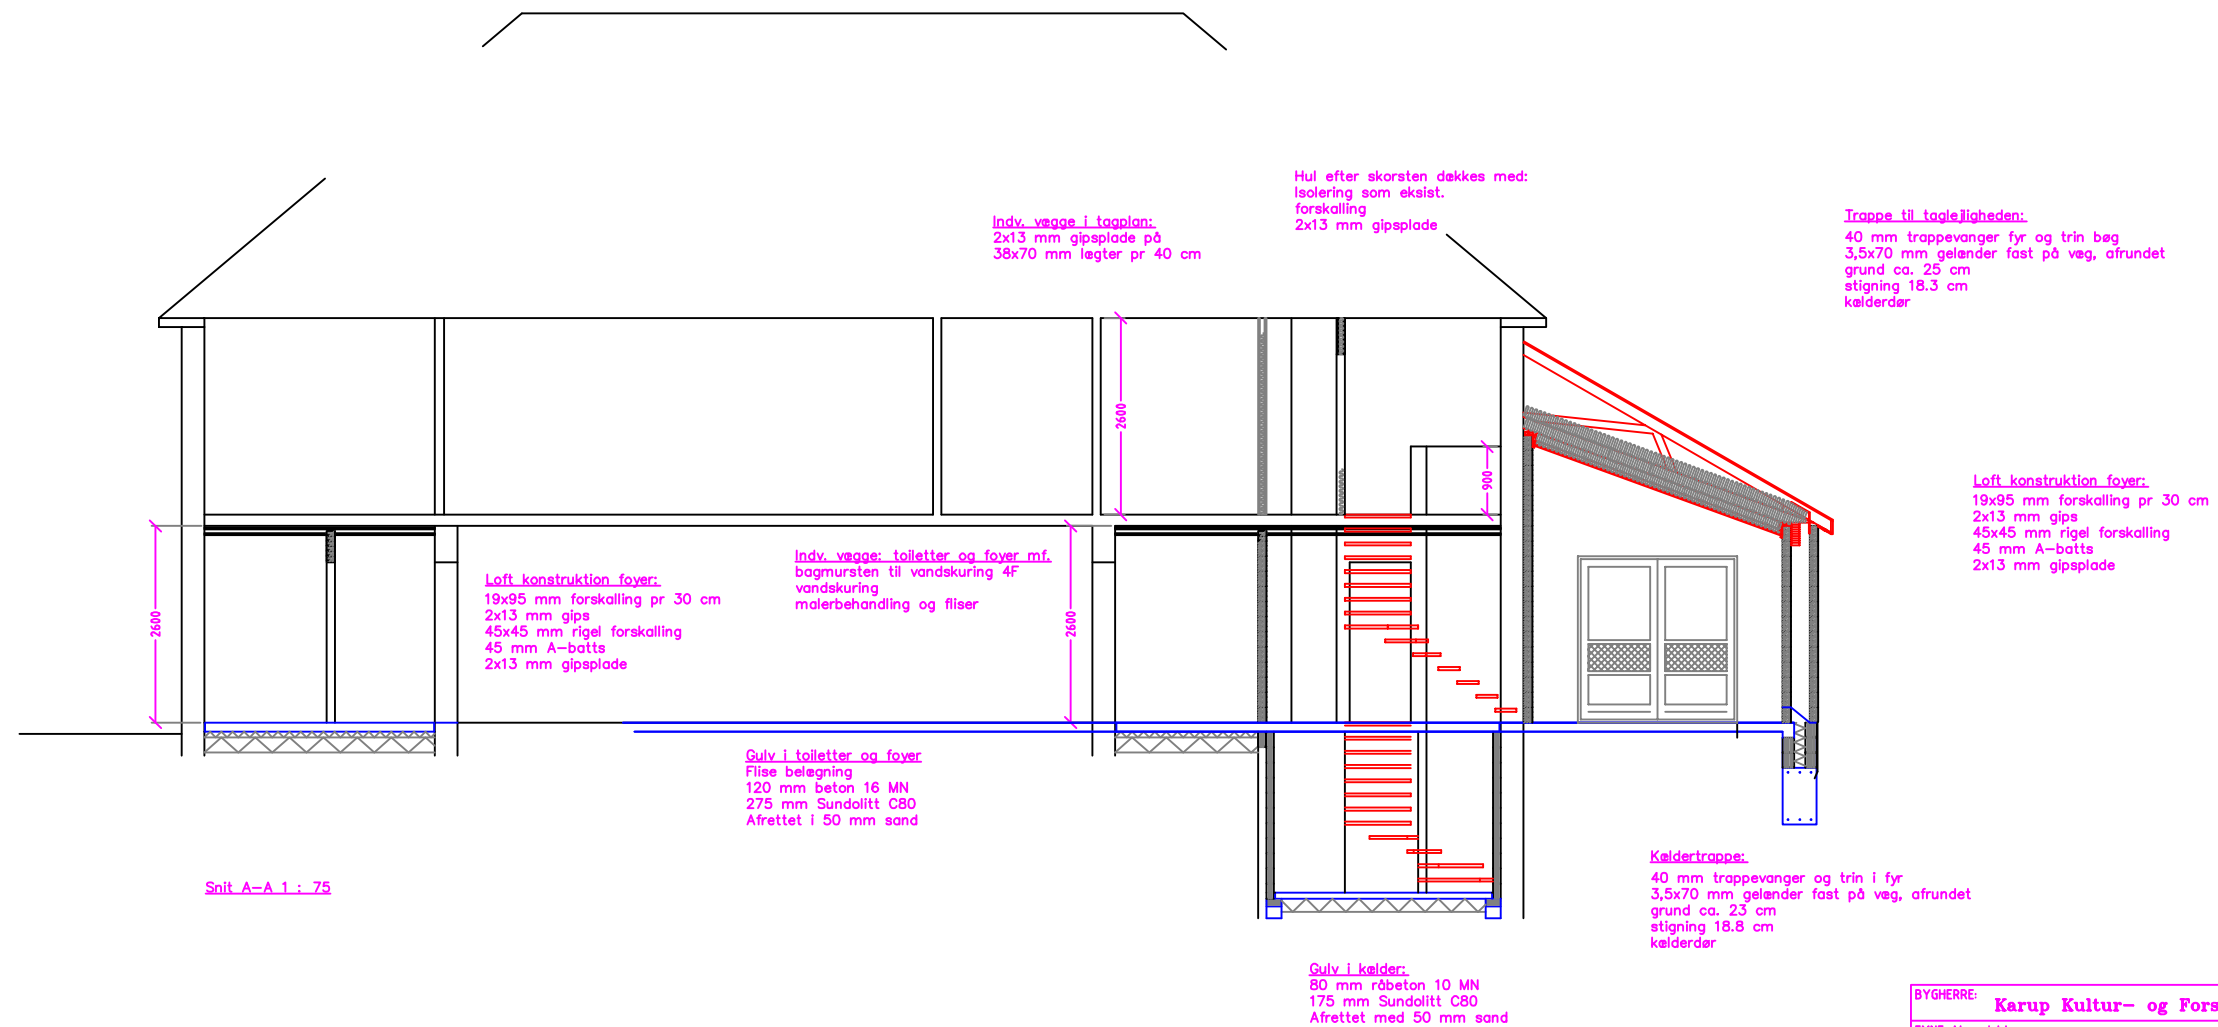

Snit A-A 1 : 75

BYGHERRE:	<b>Karup Kultur- og Forsamlingshus</b>	Telf:	
EMNE: Al projekt	<b>Ny adgang og foyer</b>	Matr.nr.:	
Tegning:	Skitseforslag	Dato:	REV:
Arkitekt/byggetekniker	<b>tonny mørup christensen</b>	Sig: tmc	
Bærgårdsvej 8, 7850 Stoholm	tel. 86646339	mobl 20886339	tonny@morup-o.dk arkitekt29.dk

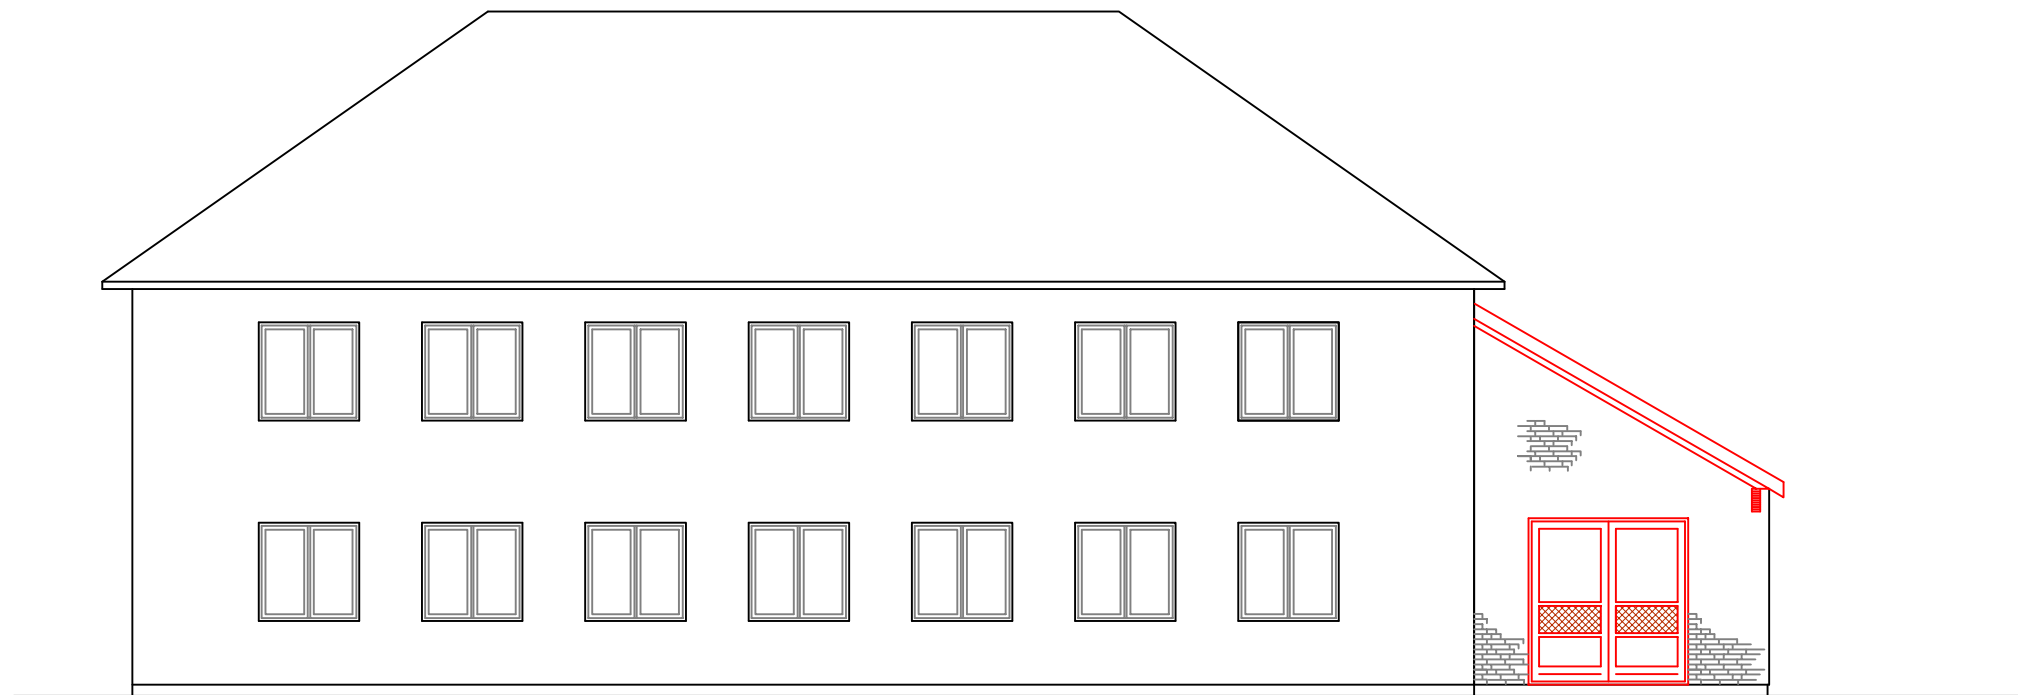

Facade mod øst (Bredgade)



Facade mod vest

BYGHERRE:	<b>Karup Kultur- og Forsamlingshus</b>	Telf:	
EMNE: Al projekt	<b>Ny adgang og foyer</b>	Mobil:	
Tegning:	Skitseforslag	Sag:	
Aritekt/byggetekniker	<b>tonny merup christensen</b>	Tegn. nr.:	
Bærgårdsvej 8, 7850 Stoholm	tel. 86646330	mobl 20866330	tonny@morup-o.dk arkitekt29.dk
		Dato:	REV:
			Sig tmc