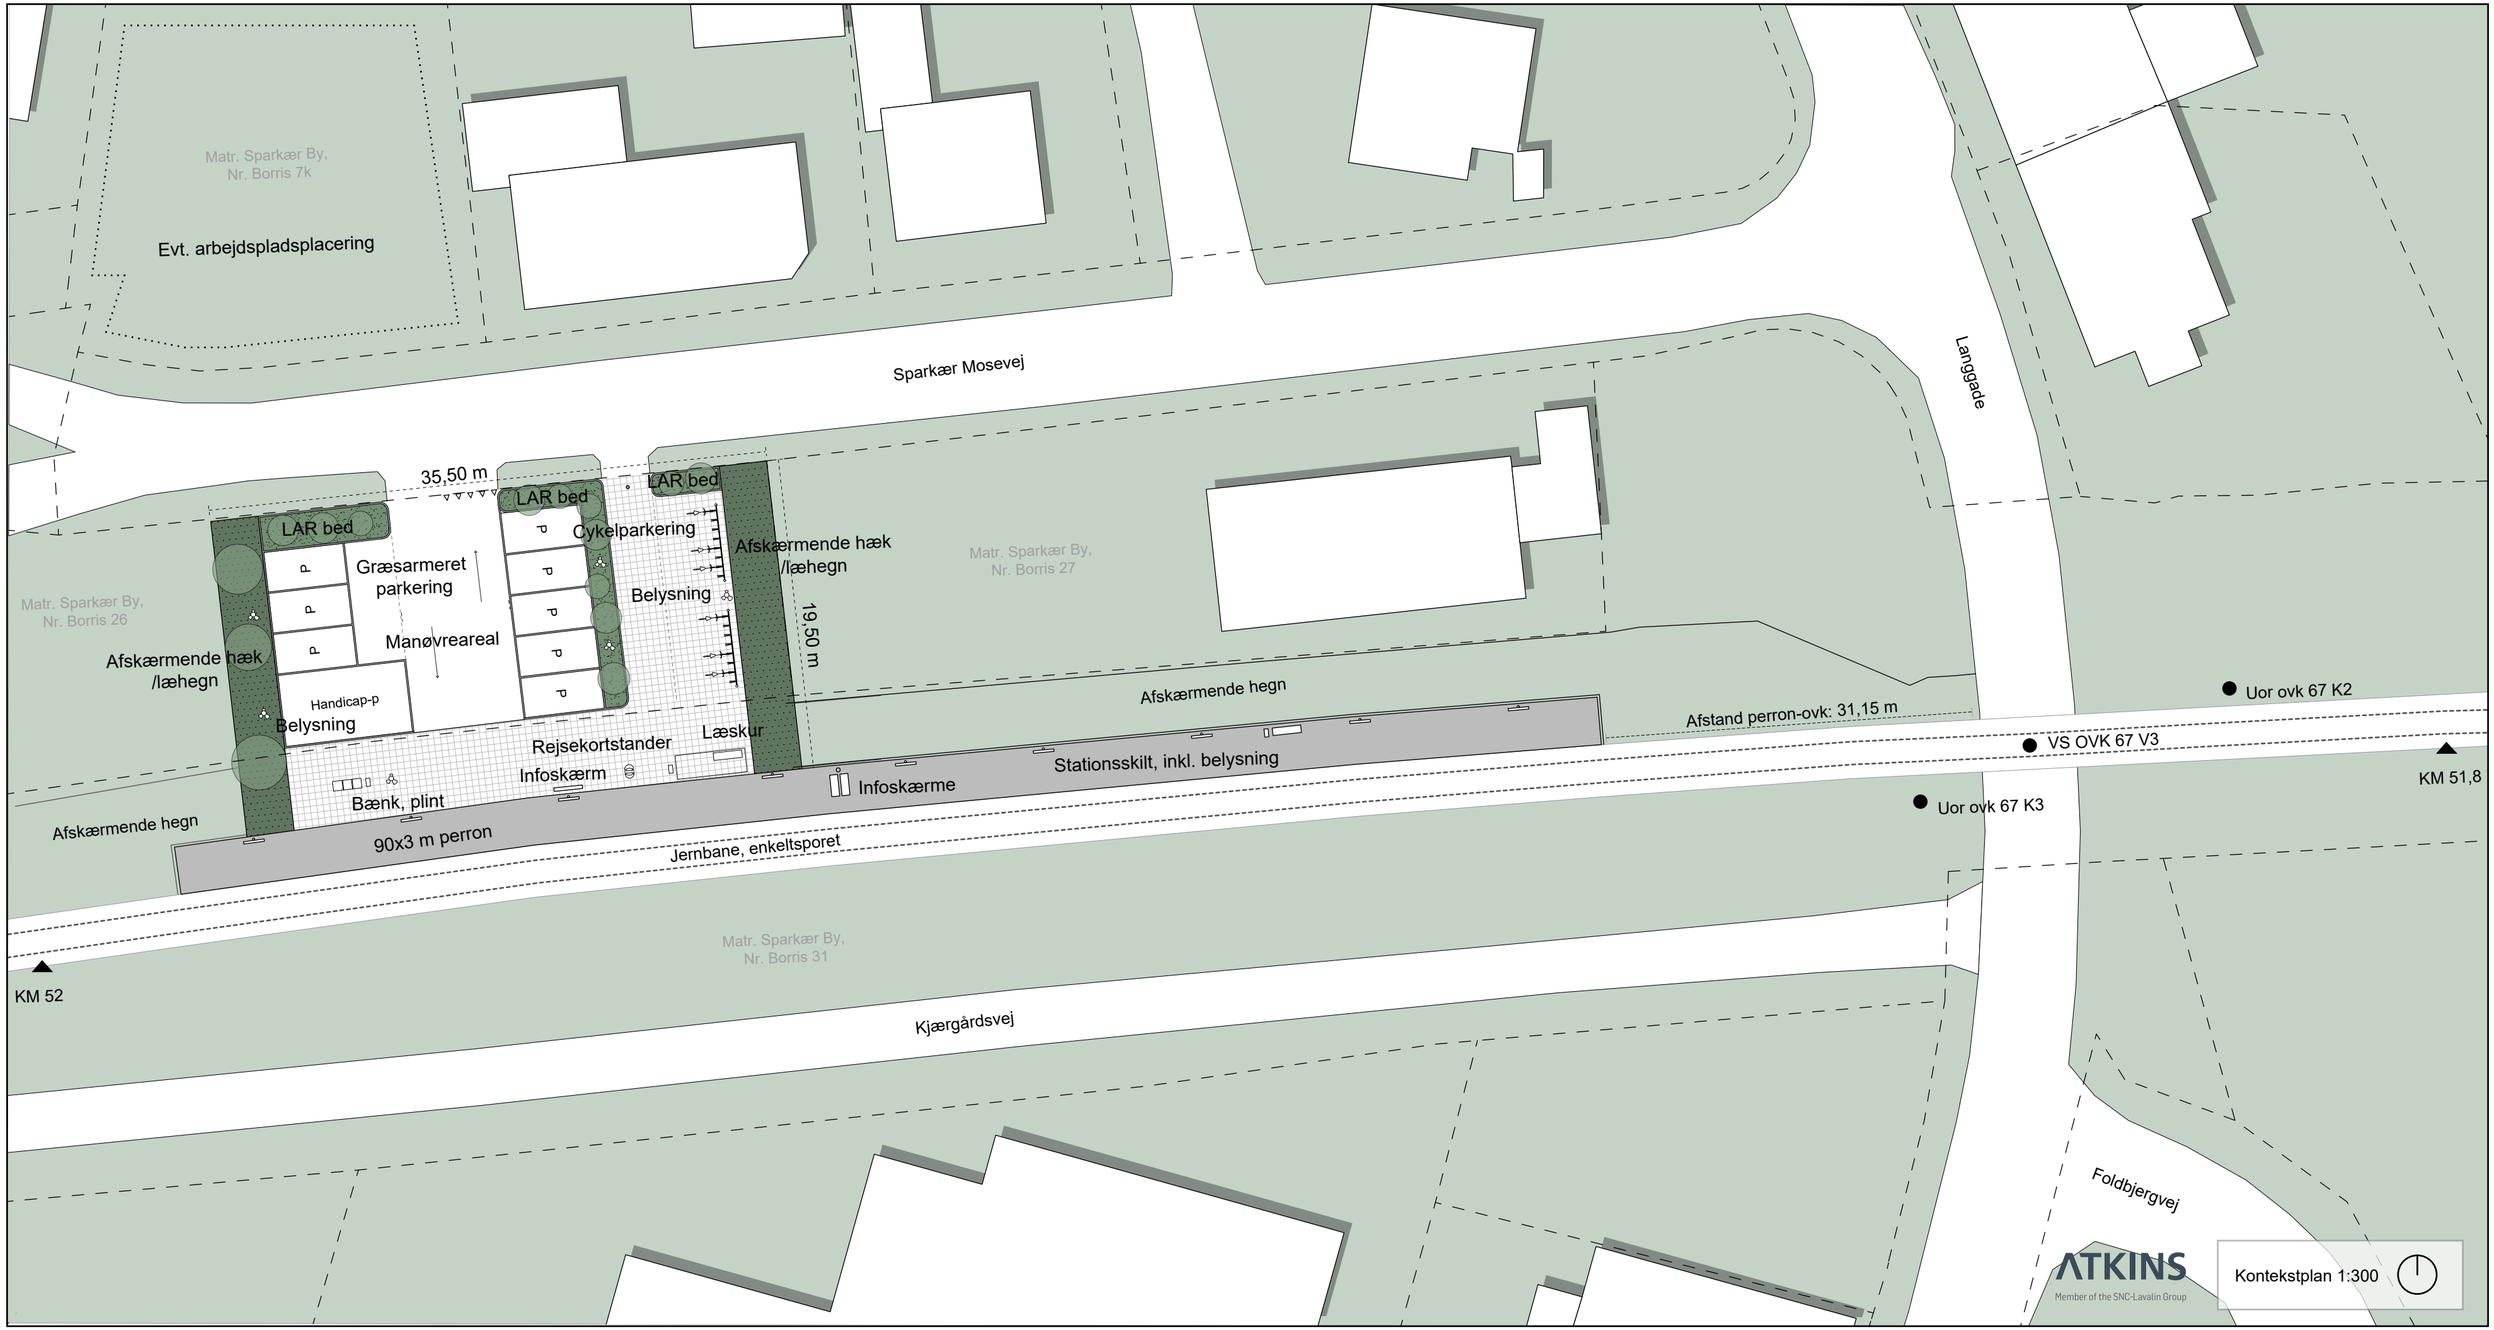
Matr. Sparkær By,
Nr. Borris 7k
Evt. arbejdspladsplacering
Sparkær Mosevej
Langgade
35,50 m
LAR bed
LAR bed
LAR bed
Cykelparkering
Afskærmende hæk
/læhegn
Græsarmeret
parkering
Manøvreareal
Belysning
19,50 m
Matr. Sparkær By,
Nr. Borris 27
Matr. Sparkær By,
Nr. Borris 26
Afskærmende hæk
/læhegn
Handicap-p
Belysning
Afskærmende hegn
Afstand perron-ovk: 31,15 m
Uor ovk 67 K2
VS OVK 67 V3
KM 51,8
Rejsekortstander
Læskur
Infoskærm
Infoskærme
Stationsskilt, inkl. belysning
Bænk, plint
Uor ovk 67 K3
Afskærmende hegn
90x3 m perron
Jernbane, enkeltsporet
Matr. Sparkær By,
Nr. Borris 31
KM 52
Kjærgårdsvej
Foldbjergvej
ATKINS
Member of the SNC-Lavalin Group
Kontekstplan 1:300